


BUDOWLA PRODUKCYJNA

RAZEM:

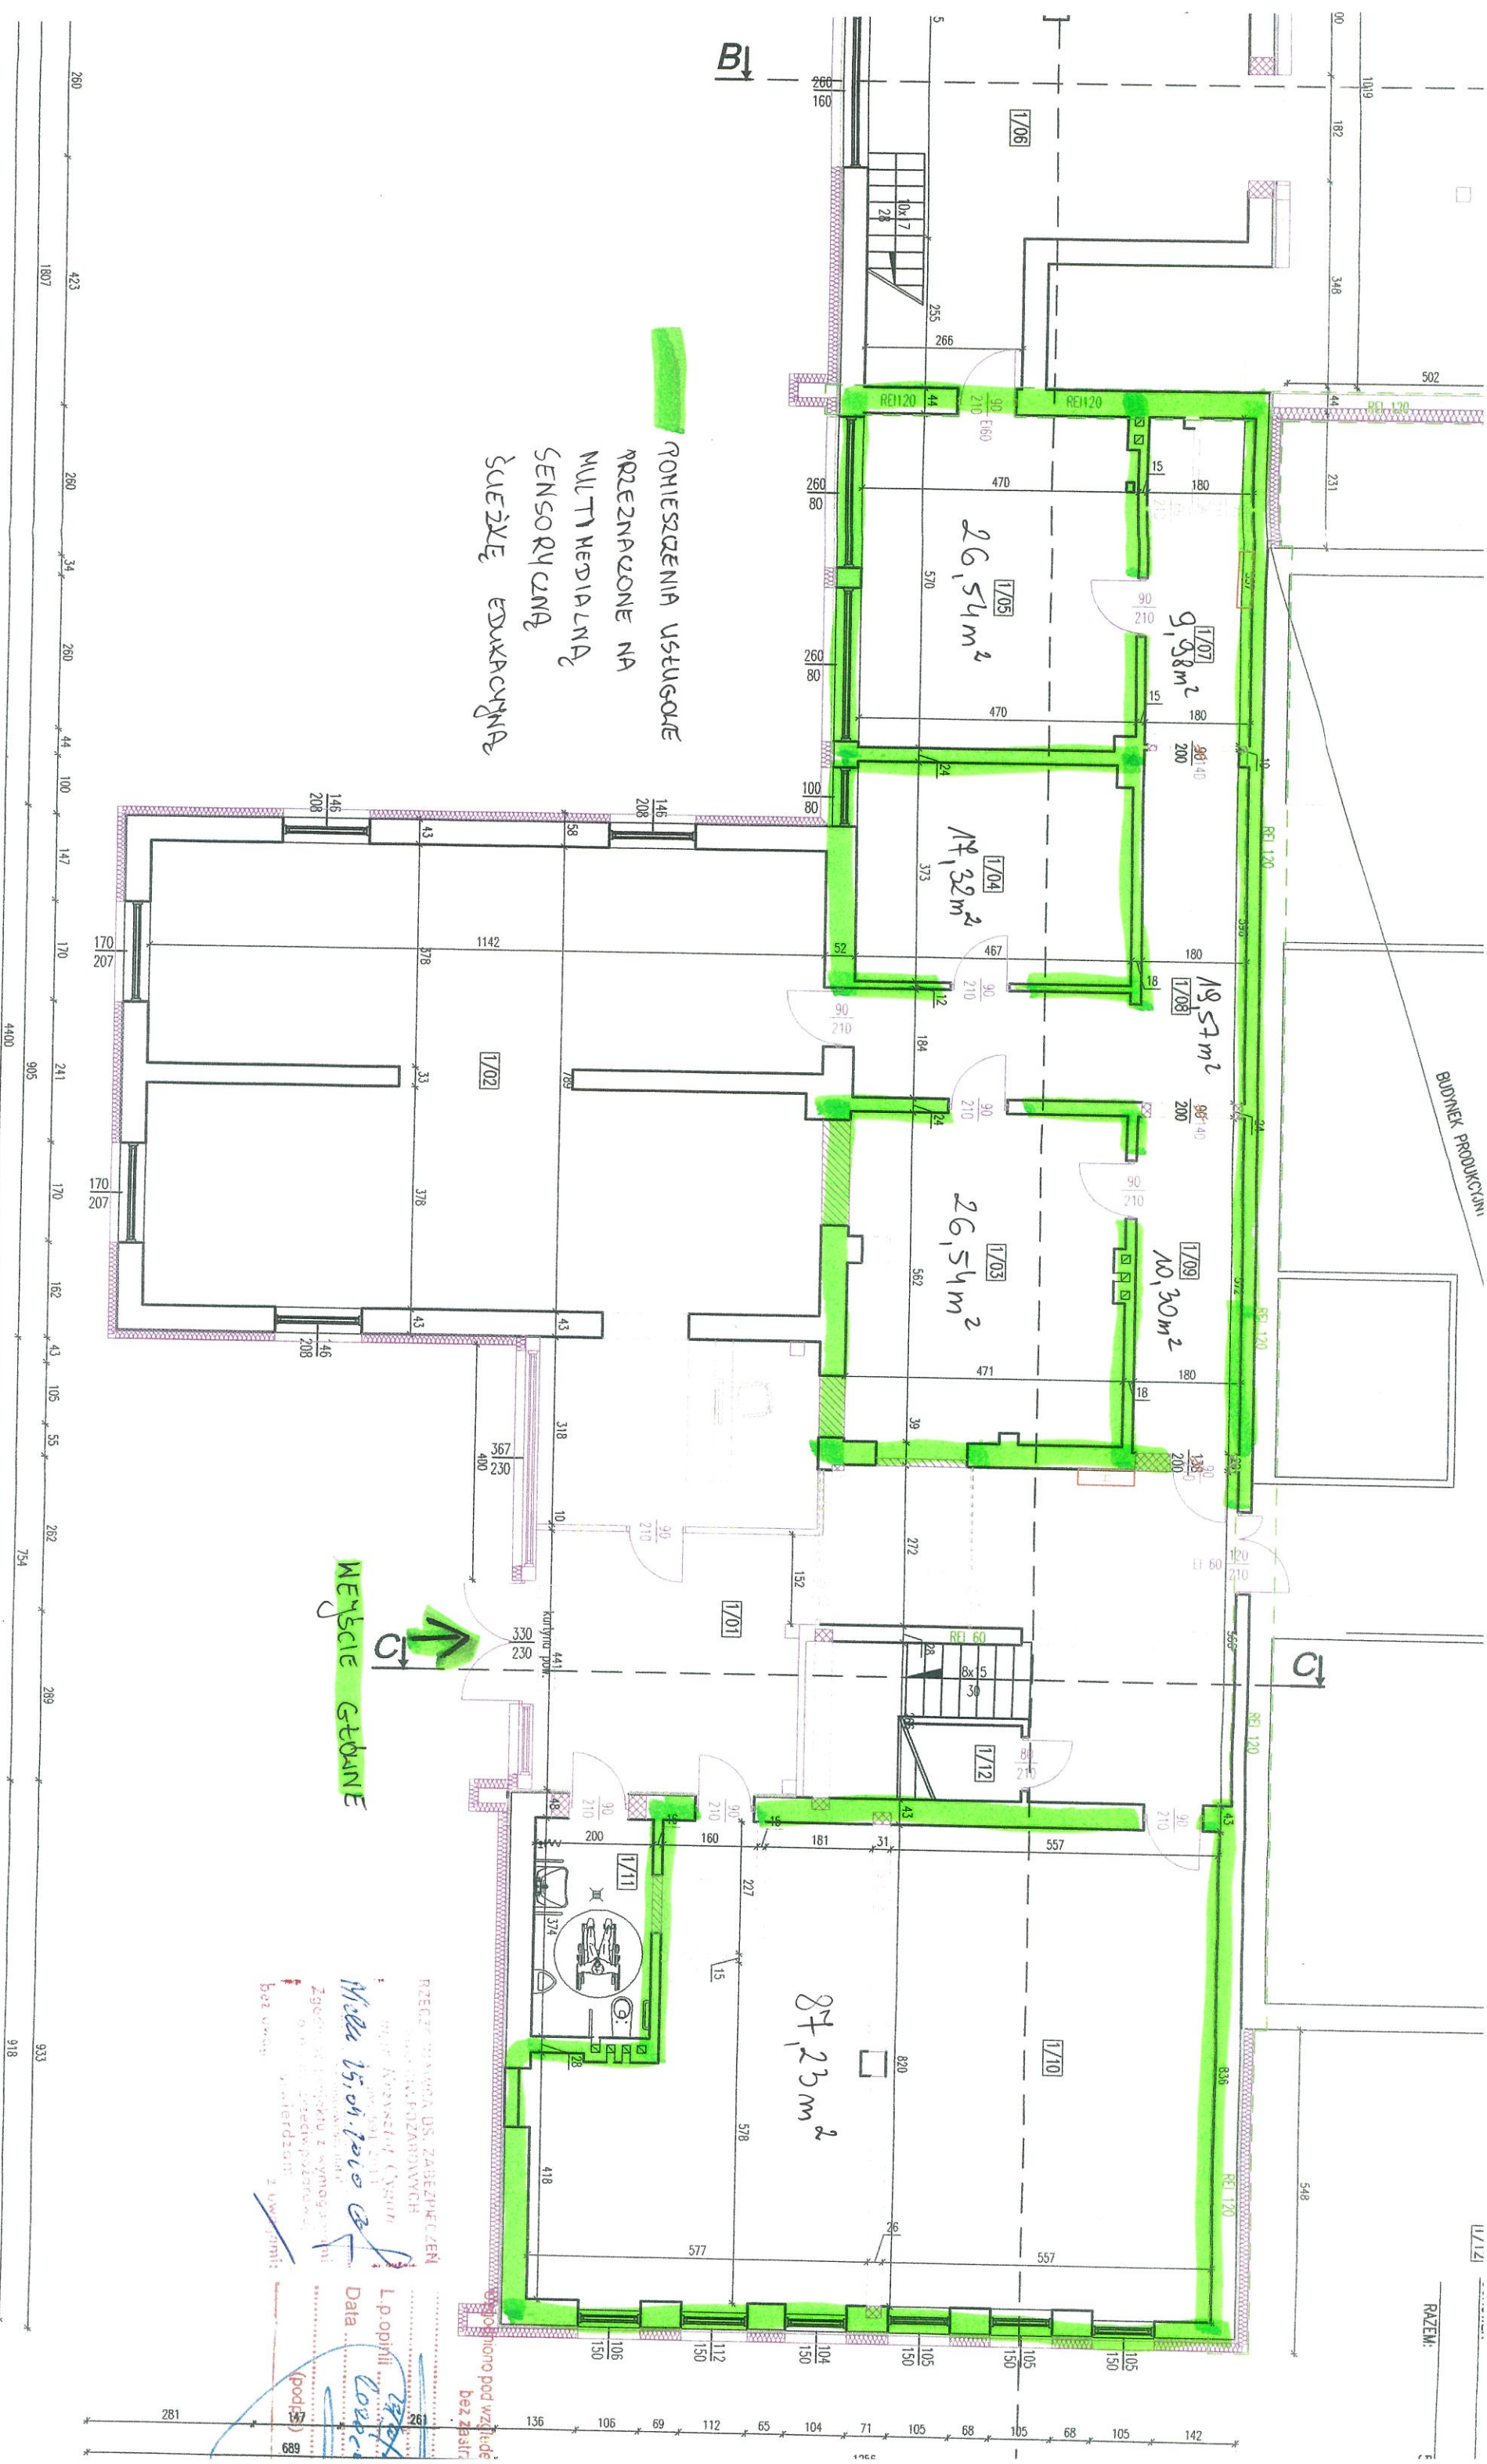

POMIESZCZENIA USŁUGOWE
PRZEZNACZONE NA
MULTIMEDIAŁNĄ
SENSORYCZNĄ
SZCZEGŁE EDUKACYJNĄ

WYŚCIE GŁÓWNE

Jednostka Projektowa: USŁUGI BUDOWLANO-PROJEKTOWE Leszek Zaremba ul. Długa 41 28-236 Rytwiany		Tytuł rysunku:	
GMC Sp. z o.o. z siedzibą: Jodłusza Kościuszk 2 28-200 Staszów		RZUT PARTERU	
ROZBUDOWA CZĘŚCI ISTNIEJĄCEGO BUDYNKU BIUROWO-HANDLOWO-PRODUKCYJNEGO		ARCHITEKTURA	
Projektant:		mgr inż. arch. Grzegorz Makowski	
Zakres:		PROJEKT BUDOWLANY	
Branża:		Obiekt: BUDYNEK BIURO- -PRODUKCYJNY	
Data:		10/06/2013	
L.p. opł. III		689	